

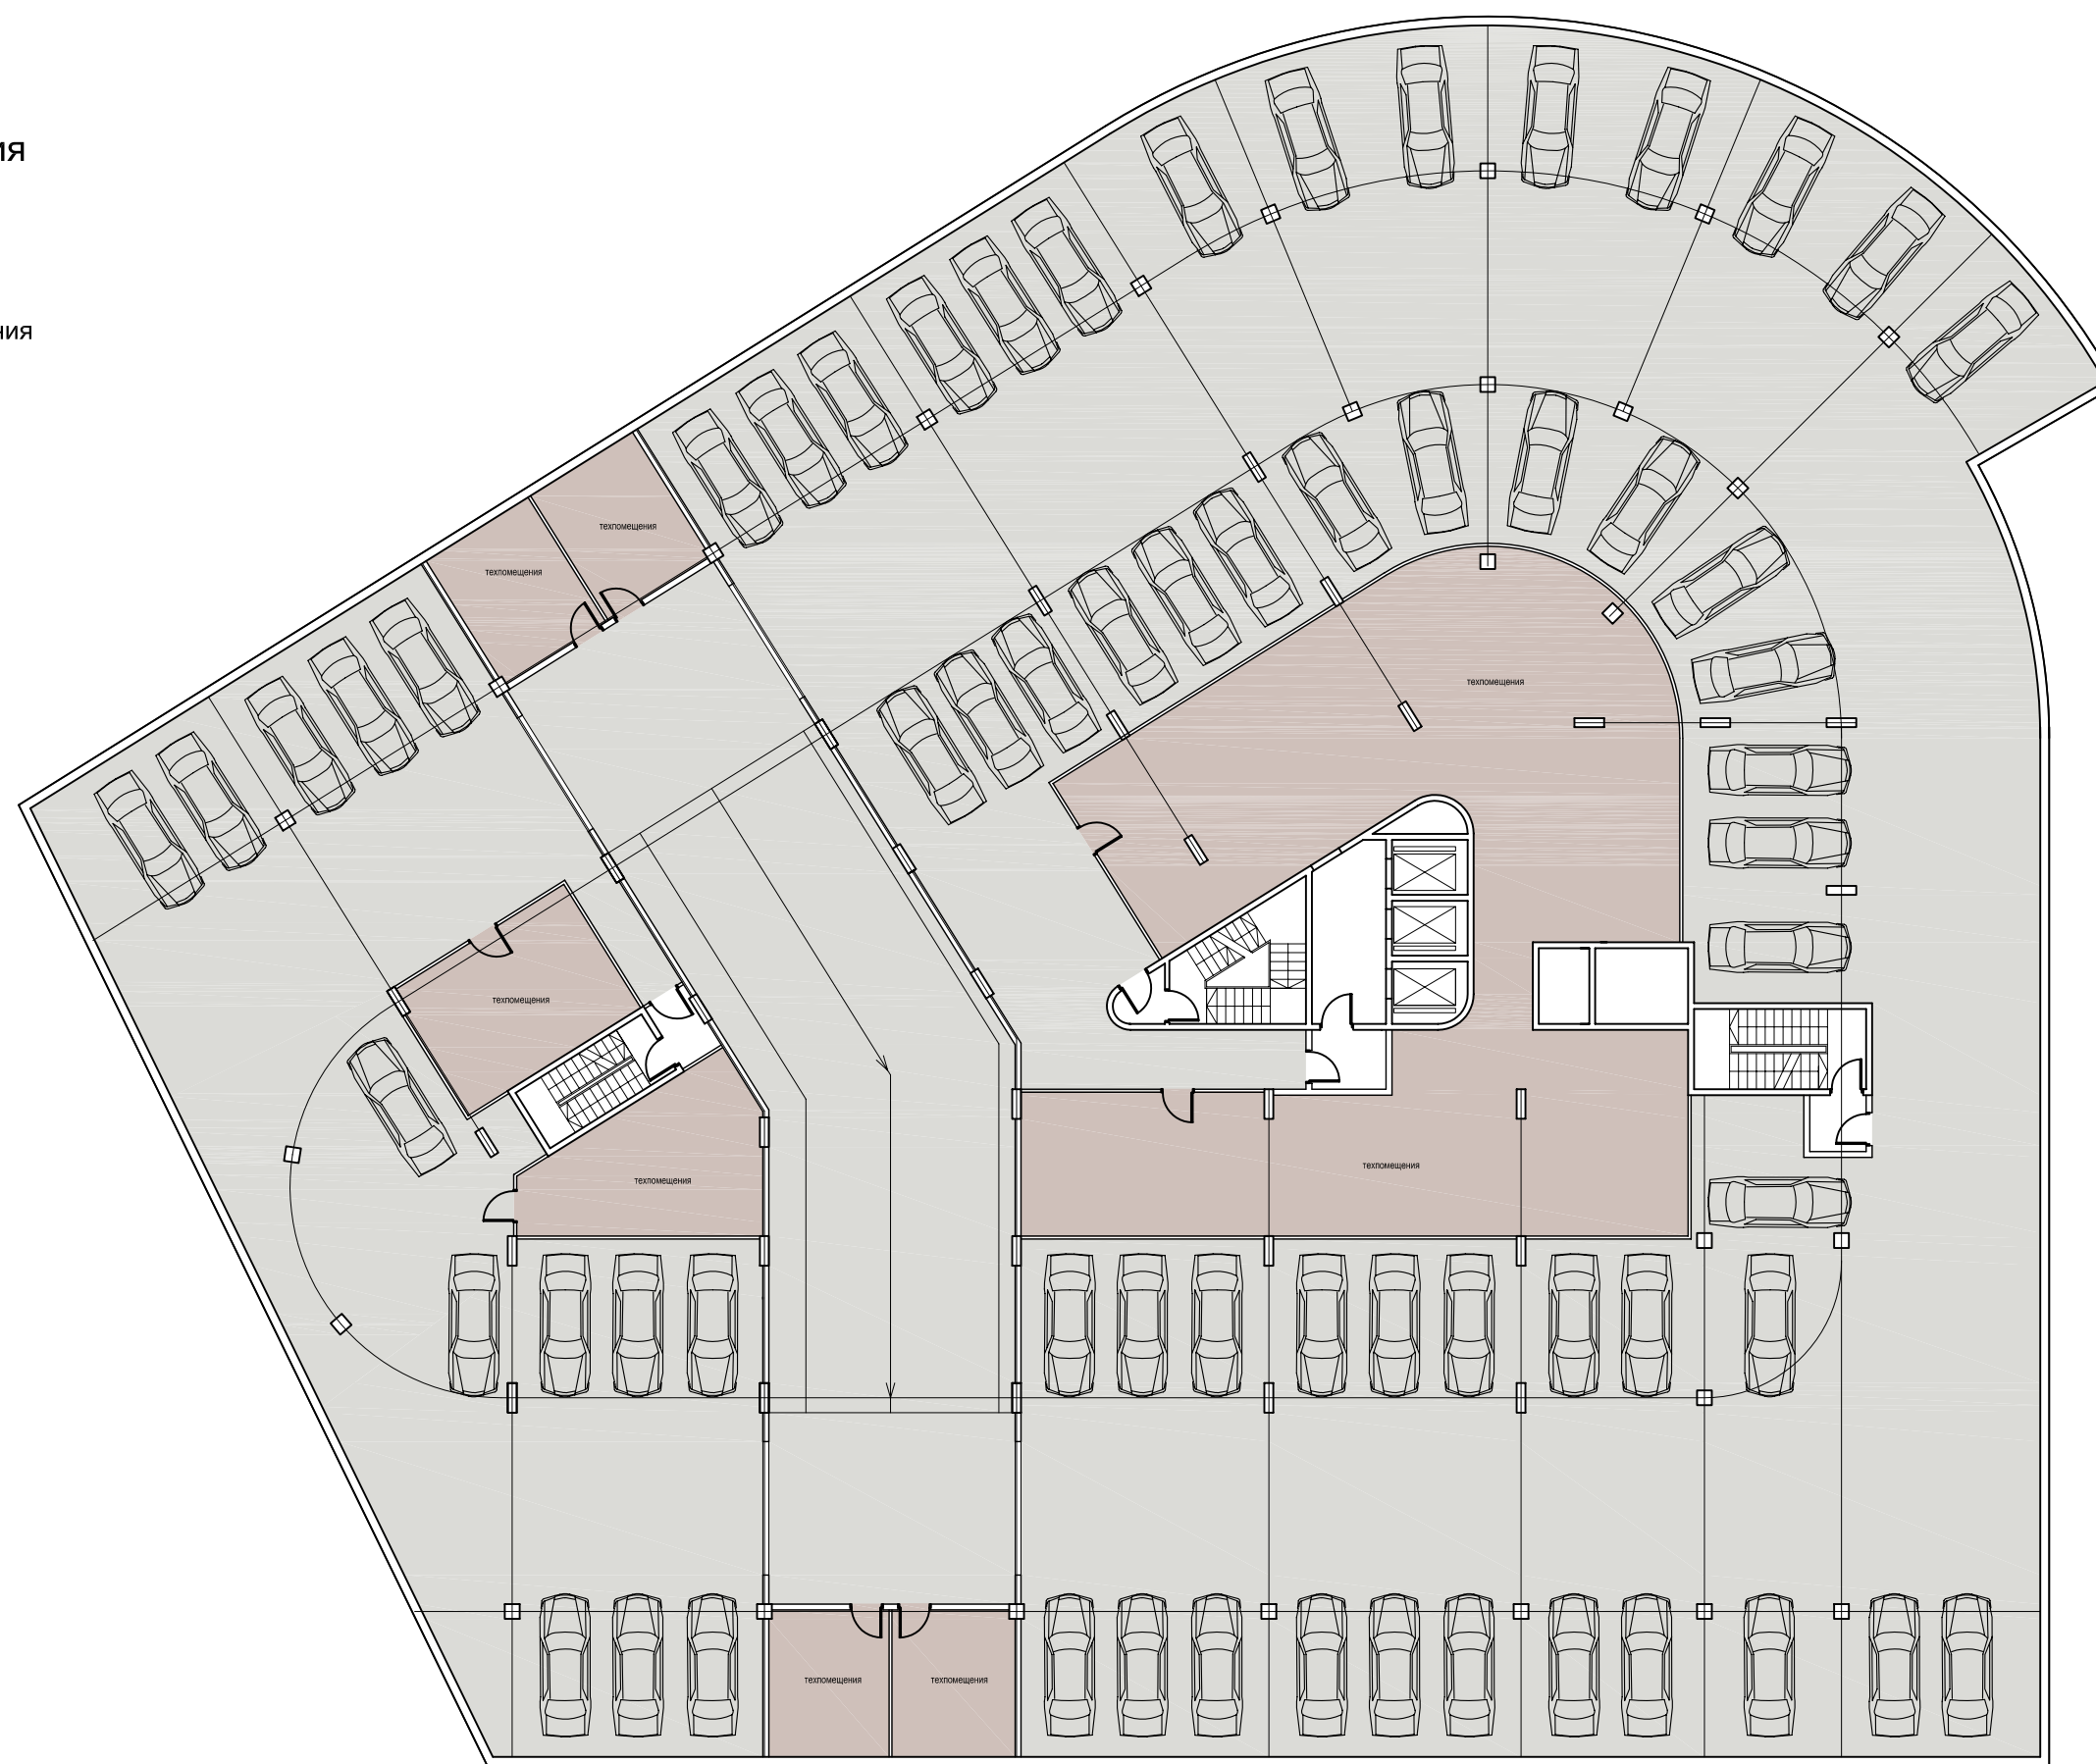


Условные обозначения

-  автостоянка
-  технические помещения



ПЛАН ПОДЗЕМНОЙ АВТОСТОЯНКИ